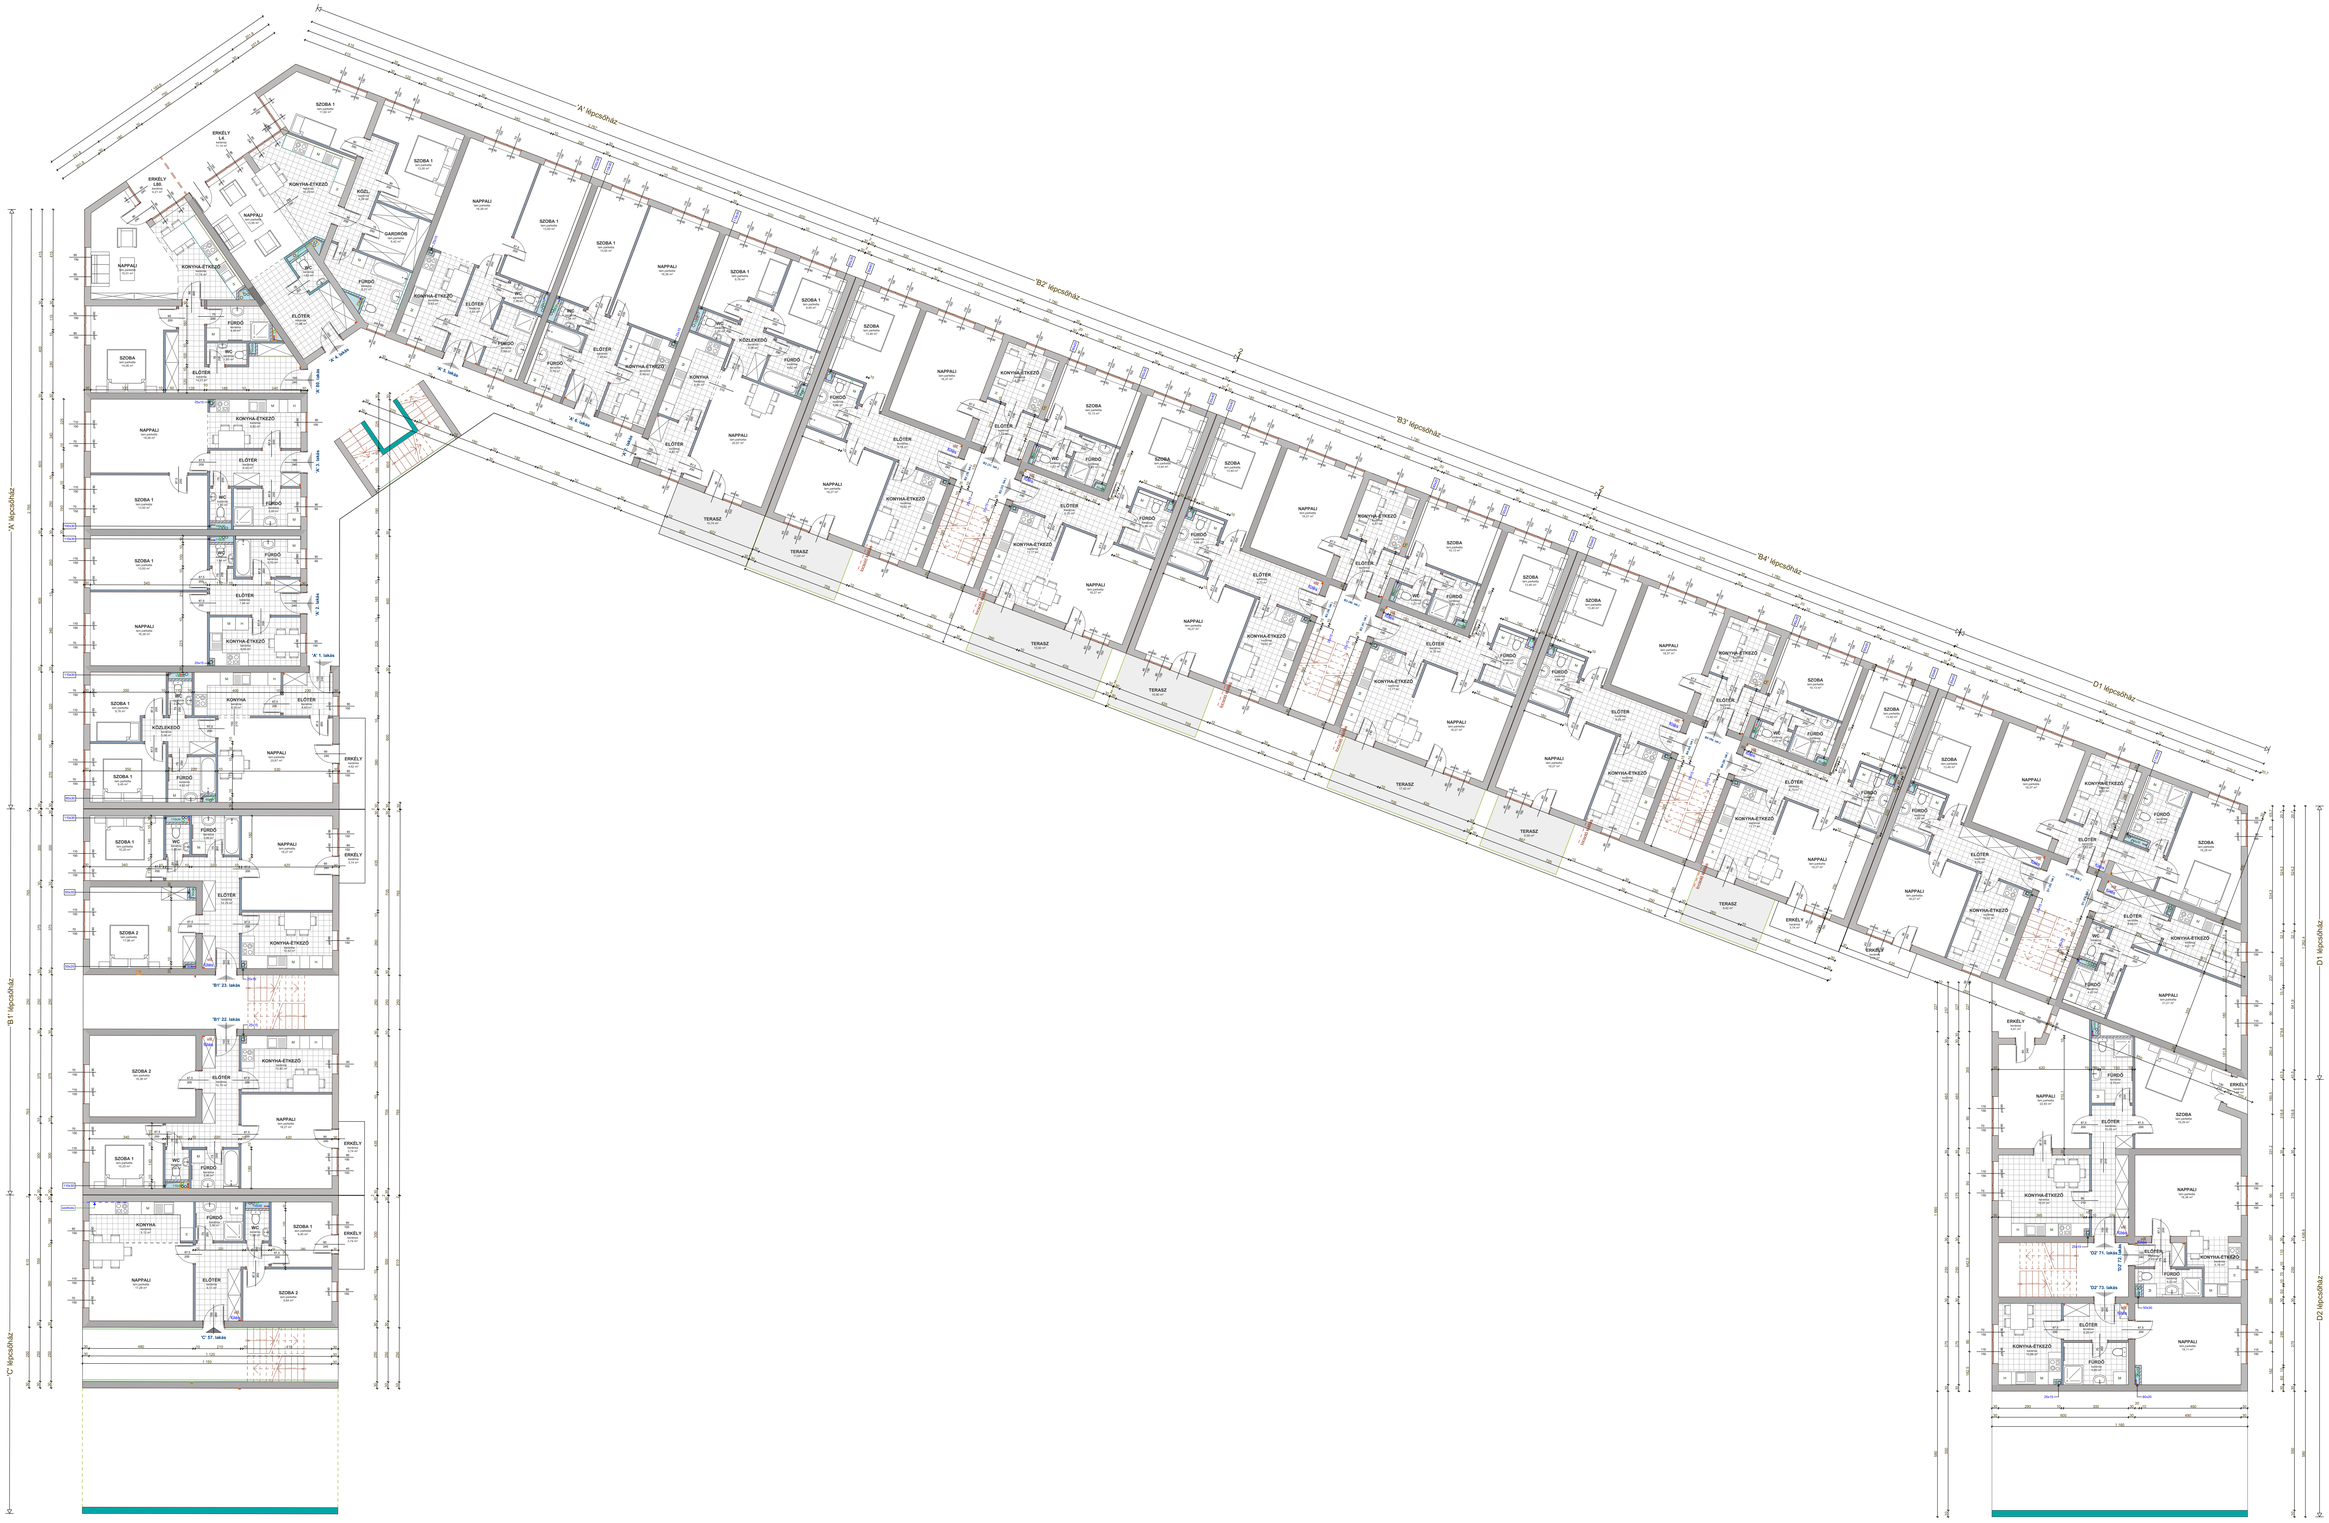

ALSÓLÖVER LAKÓPARK 'C' ÜTEM

FÖLDSZINTI ALAPRAJZ

M1:100 E-02